



แปลนปรับปรุงหลังคาสถาบันสุขภาพจิตเด็กและวัยรุ่นภาคใต้

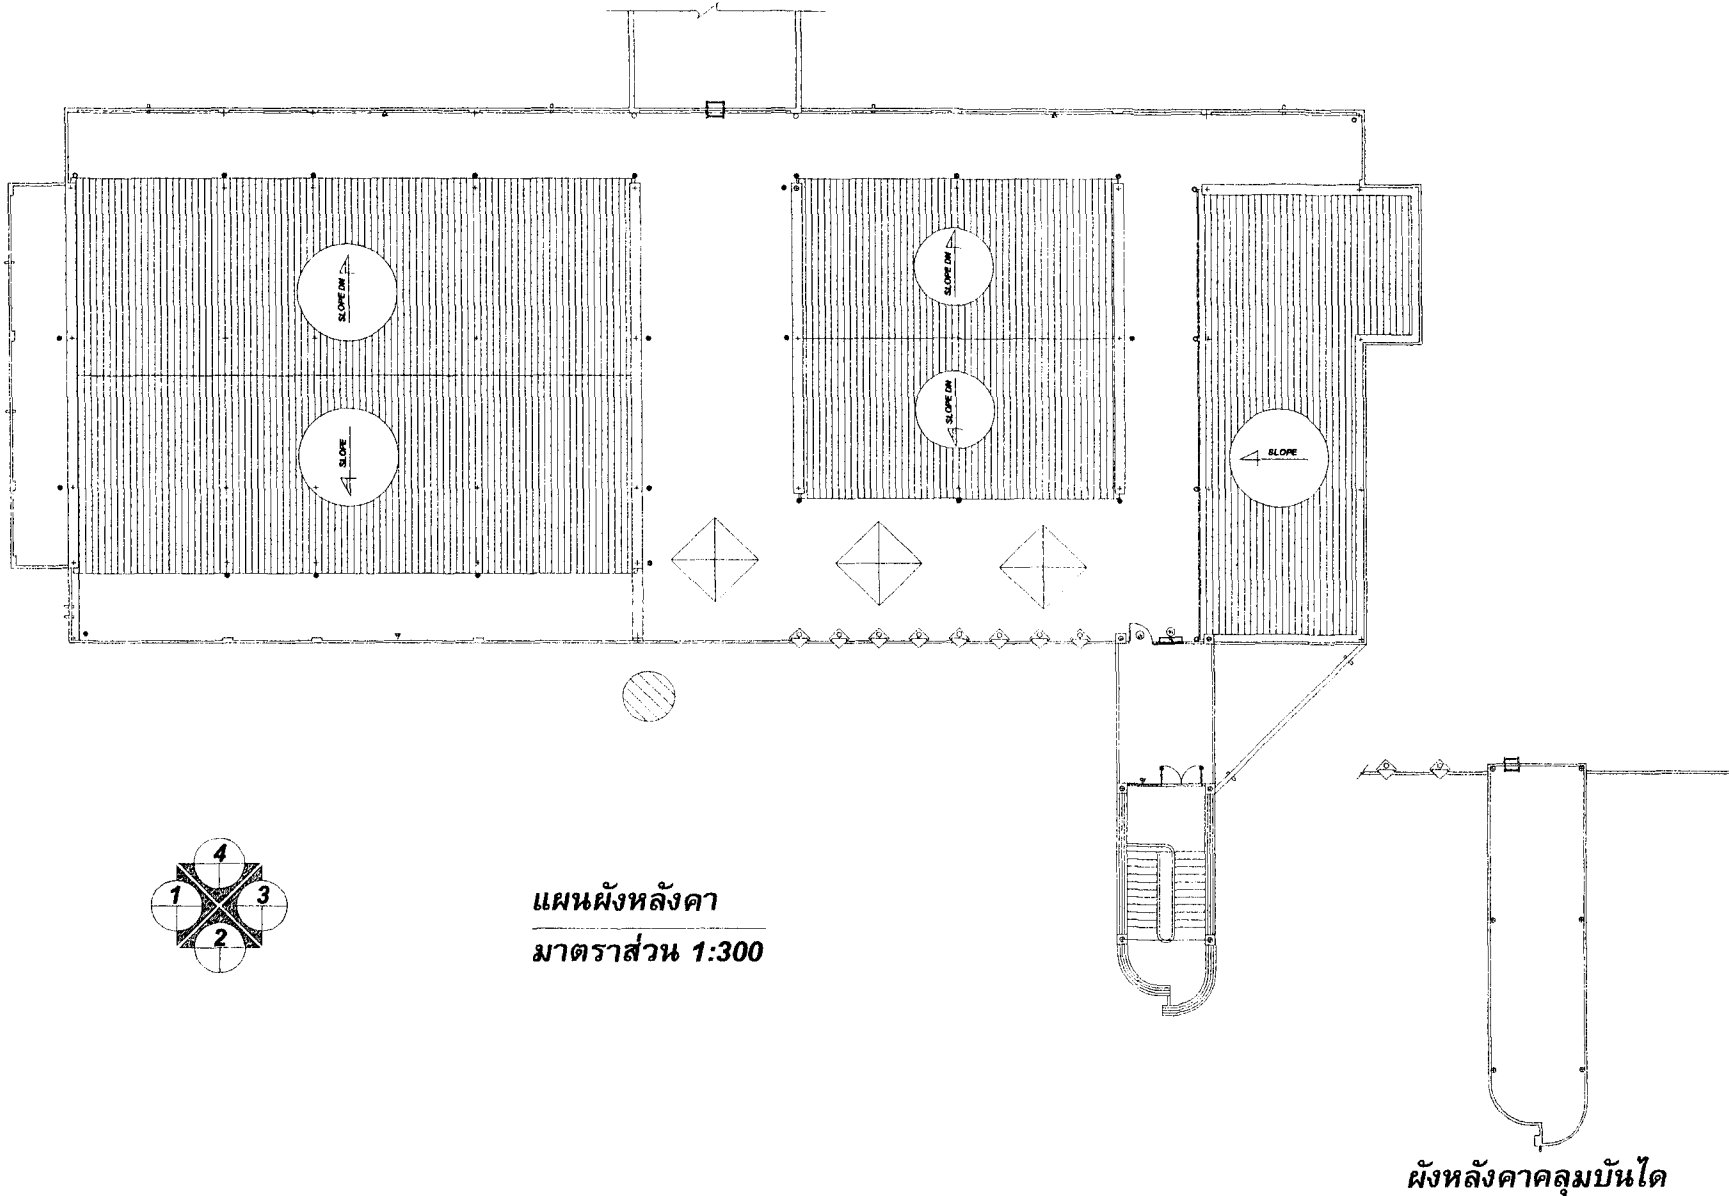


PROJECT. ปรับปรุงหลังคา	
OWNER สถาบันสุขภาพจิตเด็กและวัยรุ่นภาคใต้	
LOCATION. อ.พุนพิน จ.สุราษฎร์ธานี	
แบบแสดง - แผนผังหลังคา	
มาตราส่วน	1:300
วิศวกร	-
เขียน นายอรุณ วิชา	
วันที่	แผ่นที่
15 / 12 / 60	1
จำนวน	แผ่น
5	


แปลนปรับปรุงหลังคาสถาบันสุขภาพจิตเด็กและวัยรุ่นภาคใต้

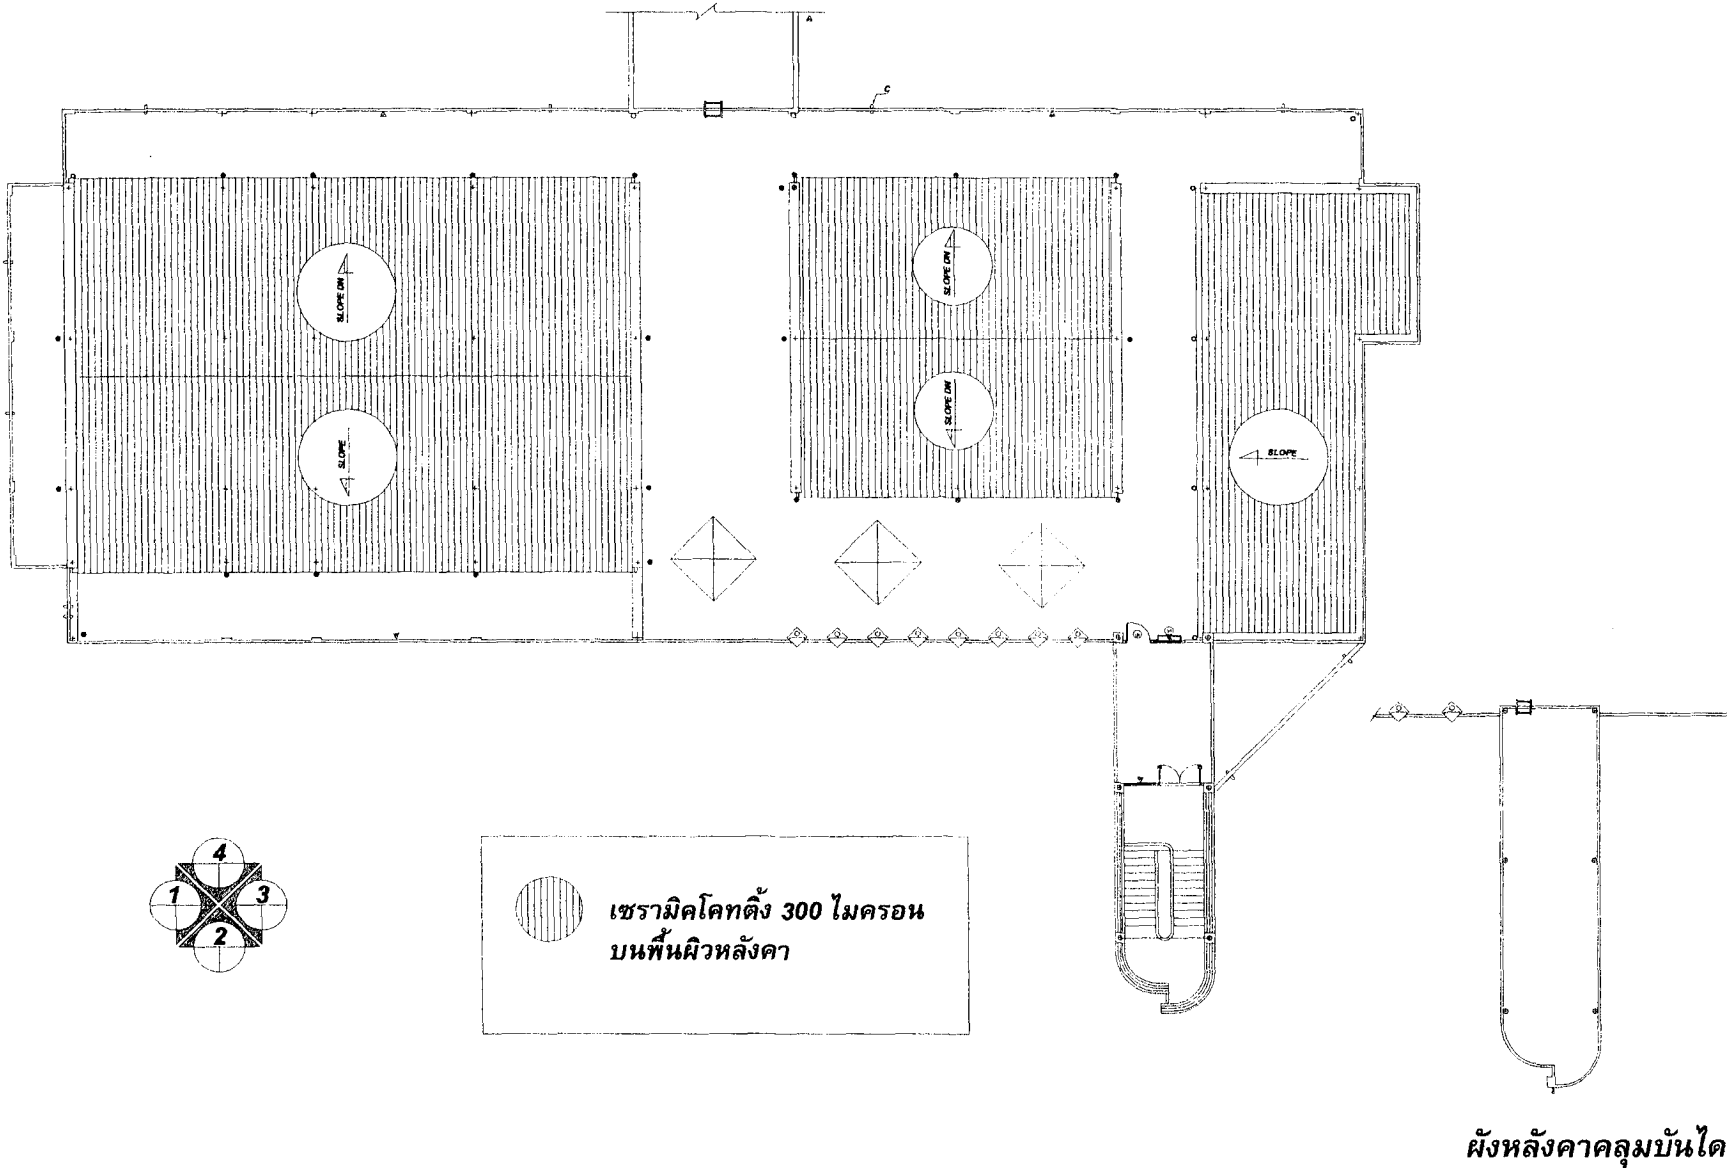


PROJECT. ปรับปรุงหลังคา	
OWNER สถาบันสุขภาพจิตเด็กและวัยรุ่นภาคใต้	
LOCATION. อ.พุนพิน จ.สุราษฎร์ธานี	
แบบแสดง - เซรามิกโคทติ้ง 300 ไมครอน	
มาตราส่วน	1:300
วิศวกร	-
เขียน นายอรุณพล อธิวัฒน์	
วันที่	แผ่นที่
15 / 12 / 60	2
จำนวน	แผ่น
5	


แปลนปรับปรุงหลังคาสถาบันสุขภาพจิตเด็กและวัยรุ่นภาคใต้

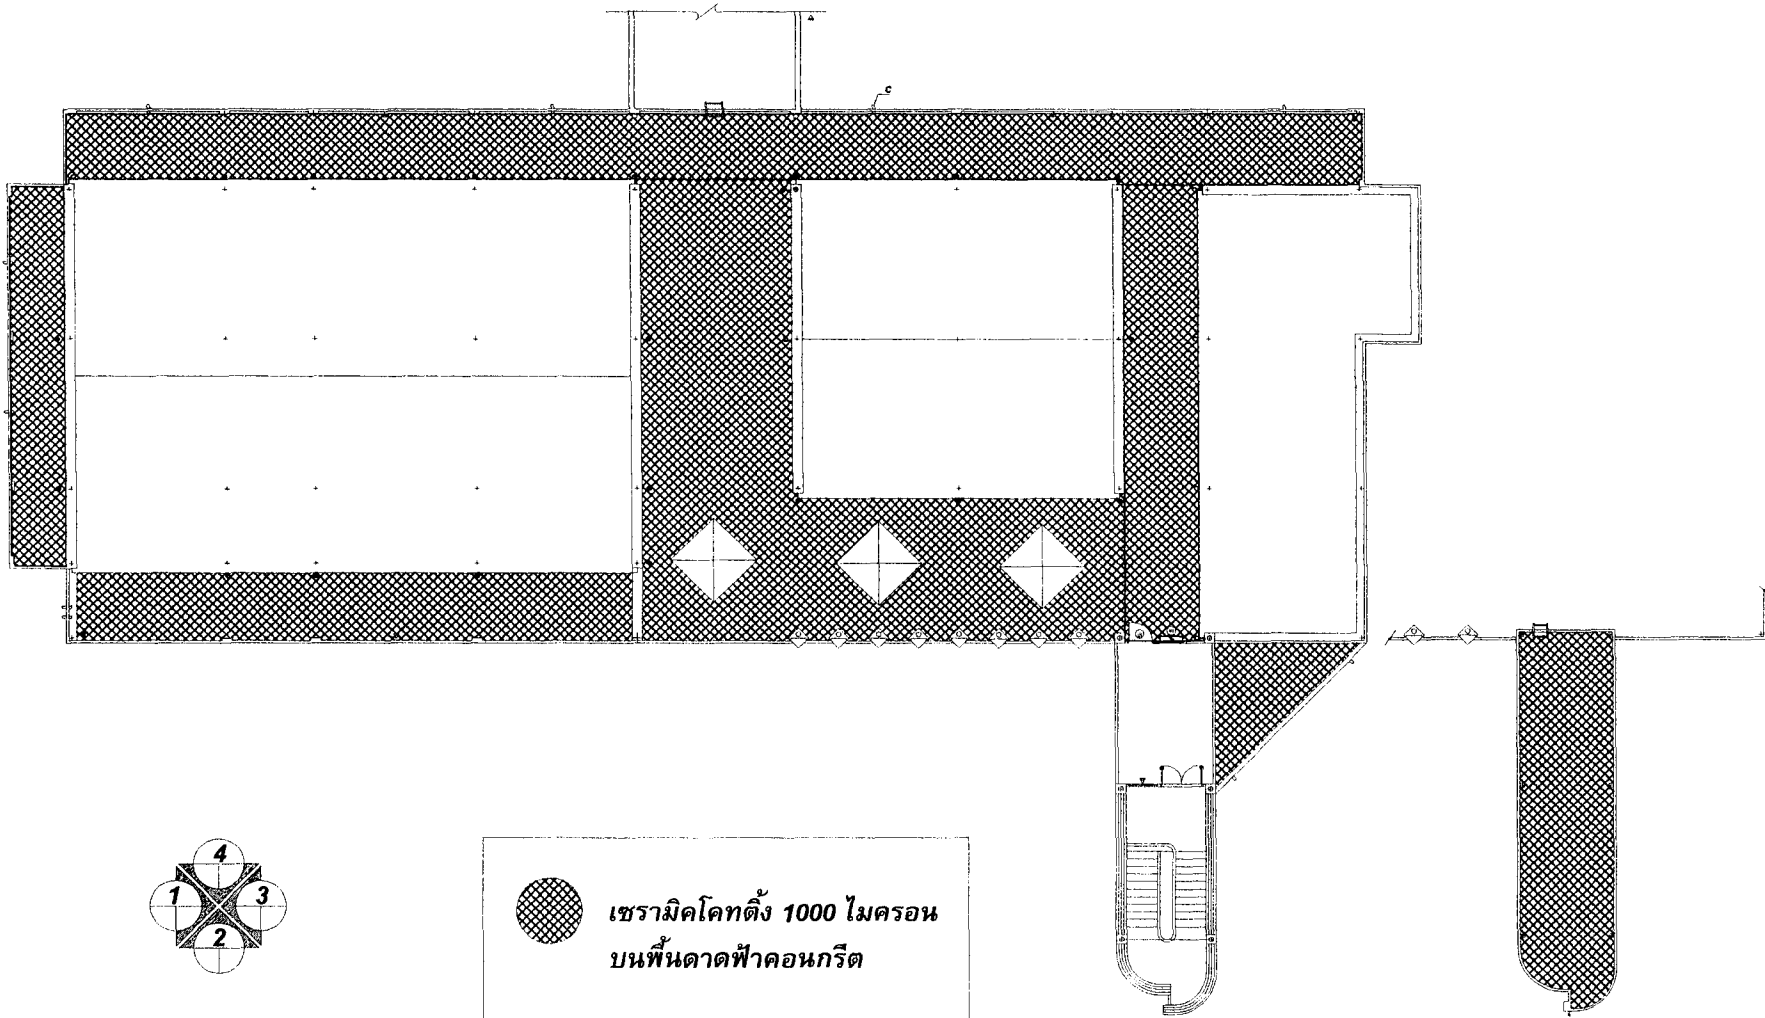



 เซรามิคโคทติ้ง 1000 ไมครอน
 บนพื้นลาดฟ้าคอนกรีต

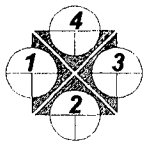

ฝั้งหลังคาคลุมบันได

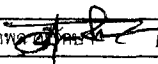PROJECT. ปรับปรุงหลังคา	
OWNER สถาบันสุขภาพจิตเด็กและวัยรุ่นภาคใต้	
LOCATION. อ.พุนพิน จ.สุราษฎร์ธานี	
แบบแสดง - เซรามิคโคทติ้ง 1,000 ไมครอน	
มาตราส่วน	1:300
วิศวกร	-
เขียน นายอรรถพล 	
วันที่	15 / 12 / 60
แผ่นที่	3
จำนวน	5 แผ่น


แปลนปรับปรุงหลังคาสถาบันสุขภาพจิตเด็กและวัยรุ่นภาคใต้

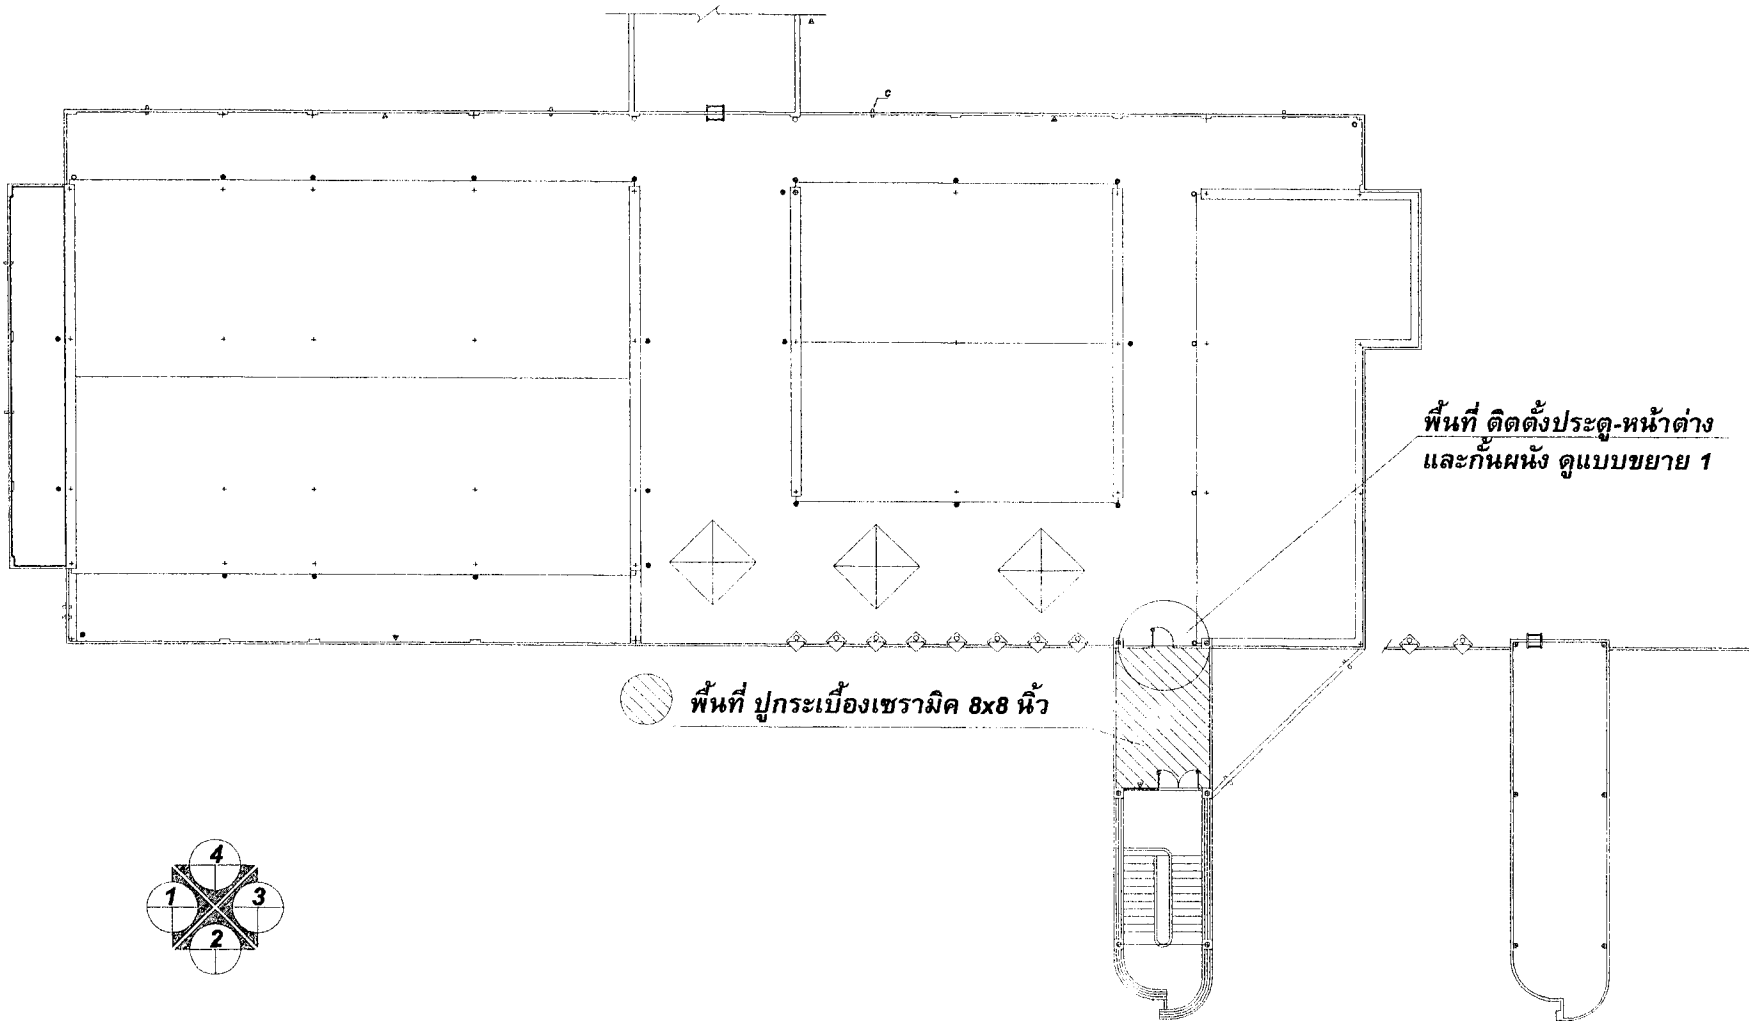

พื้นที่ ปูกระเบื้องเซรามิค 8x8 นิ้ว



พื้นที่ ติดตั้งประตู-หน้าต่าง
และกันผ่น้ำ ดูแบบขยาย 1

ผังหลังคาคลุมบันได

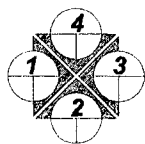


PROJECT. ปรับปรุงหลังคา	
OWNER สถาบันสุขภาพจิตเด็กและวัยรุ่นภาคใต้	
LOCATION. อ.พุนพิน จ.สุราษฎร์ธานี	
แบบแสดง	
มาตราส่วน	1:300
วิศวกร	-
เขียน นายอรรถพร ศรีเอียด	
วันที่	แผ่นที่
15 / 12 / 60	4
จำนวน	แผ่น
5	

แปลนปรับปรุงหลังคาสถาบันสุขภาพจิตเด็กและวัยรุ่นนภาคใต้

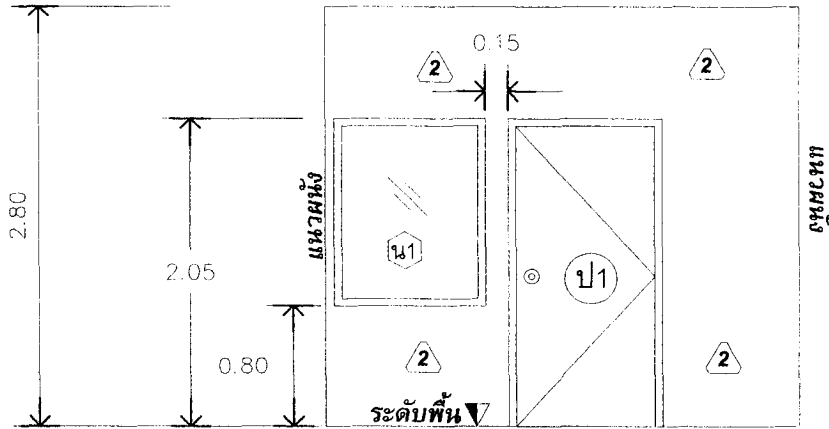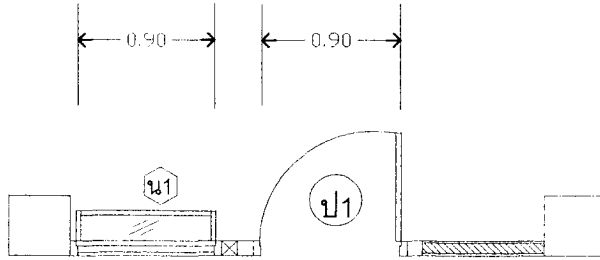

2 ผนังก่ออิฐบล็อก ขนาด 0.19x0.39x0.07 ม.
ฉาบปูนเรียบ ทาสี

ขยาย 1
มาตราส่วน 1:50

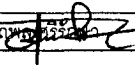PROJECT. ปรับปรุงหลังคา	
OWNER สถาบันสุขภาพจิตเด็กและวัยรุ่นภาคใต้	
LOCATION. อ.พุนพิน จ.สุราษฎร์ธานี	
แบบแสดง - แบบขยาย 1	
มาตราส่วน	1:50
วิศวกร	-
เขียน นายอรรถพร 	
วันที่	แผ่นที่
15 / 12 / 60	5
จำนวน	5 แผ่น